


# 介護職員初任者研修(補講)平面図


特別養護老人ホーム清香園 第1会場・補講

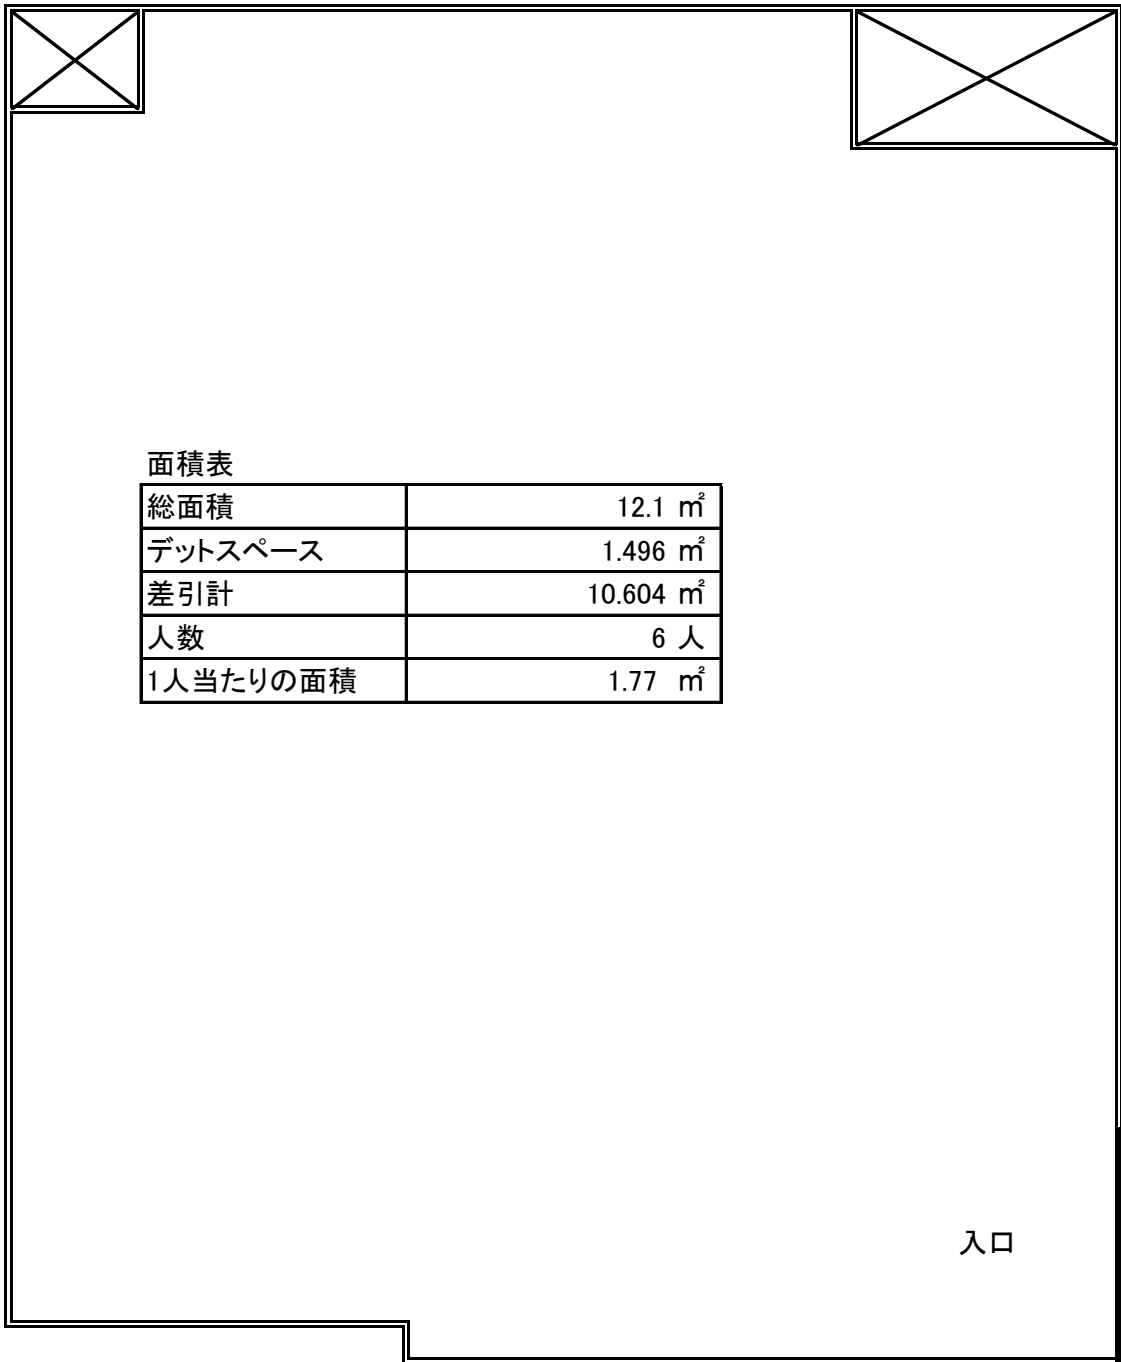

3600

3800

# ダイセン会場

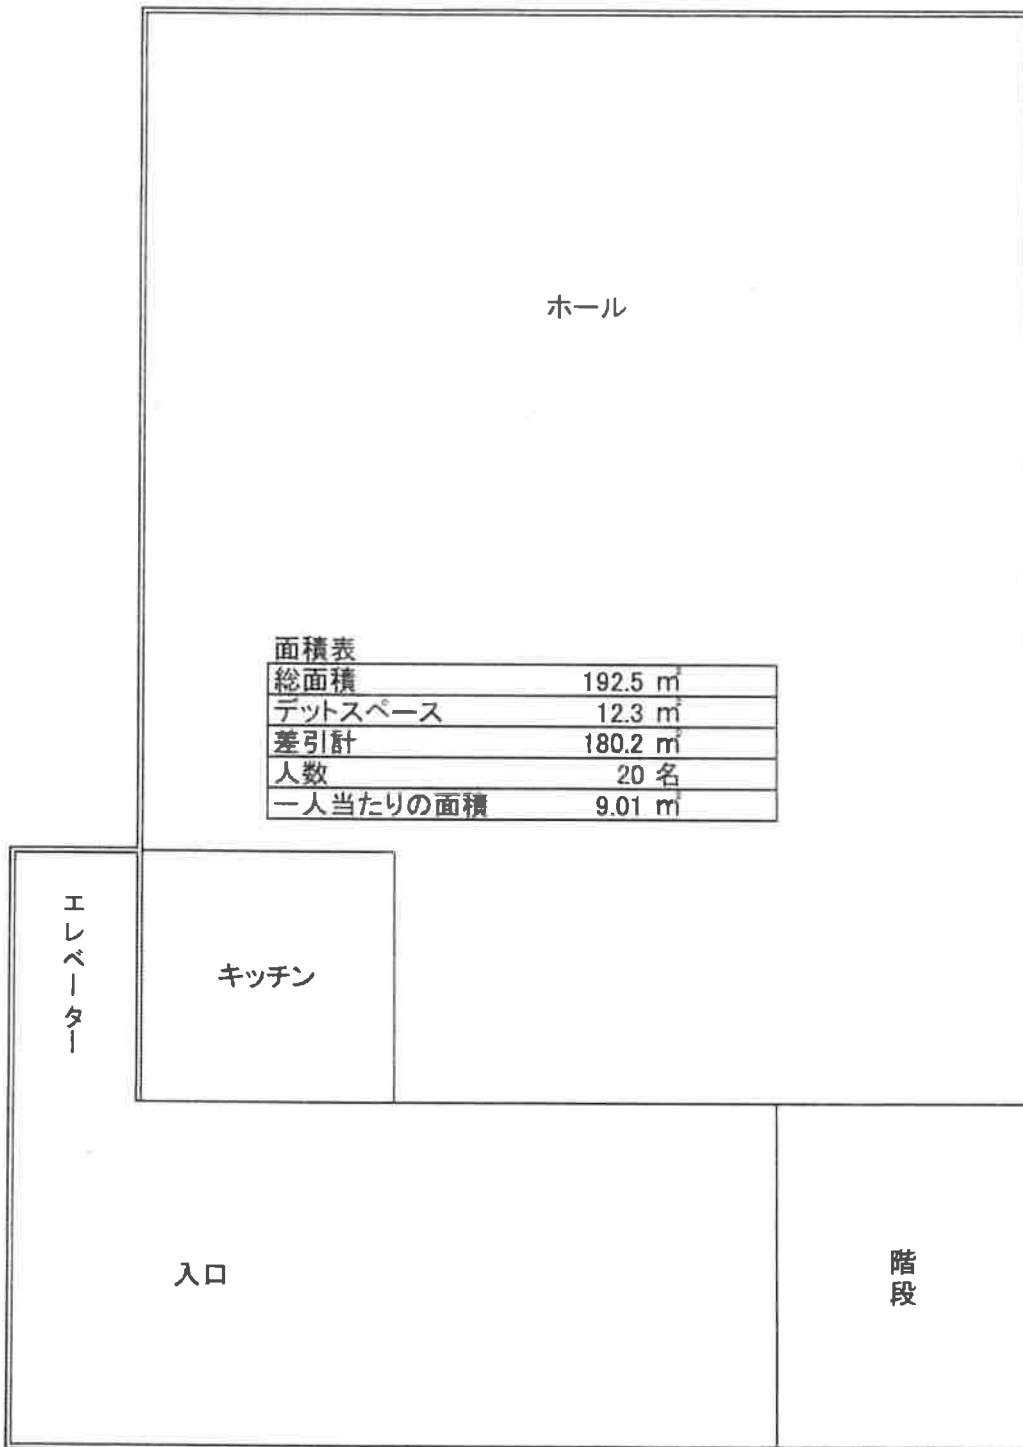

## 面積表

総面積	192.5 m
テットスペース	12.3 m
差引計	180.2 m
人数	20 名
一人当たりの面積	9.01 m

15100

12760